


- LEGENDA**
- Caposaldo - via Dominissima (N.B. il colpo tratta si intende in corrispondenza del cordolo)
 - Punto tracciamento - via Dominissima
 - Caposaldo - via Roma (N.B. il colpo tratta si intende in corrispondenza del cordolo)
 - Punto tracciamento - via Roma
 - Caposaldo - nuova area pedonale
 - Tronco alberature

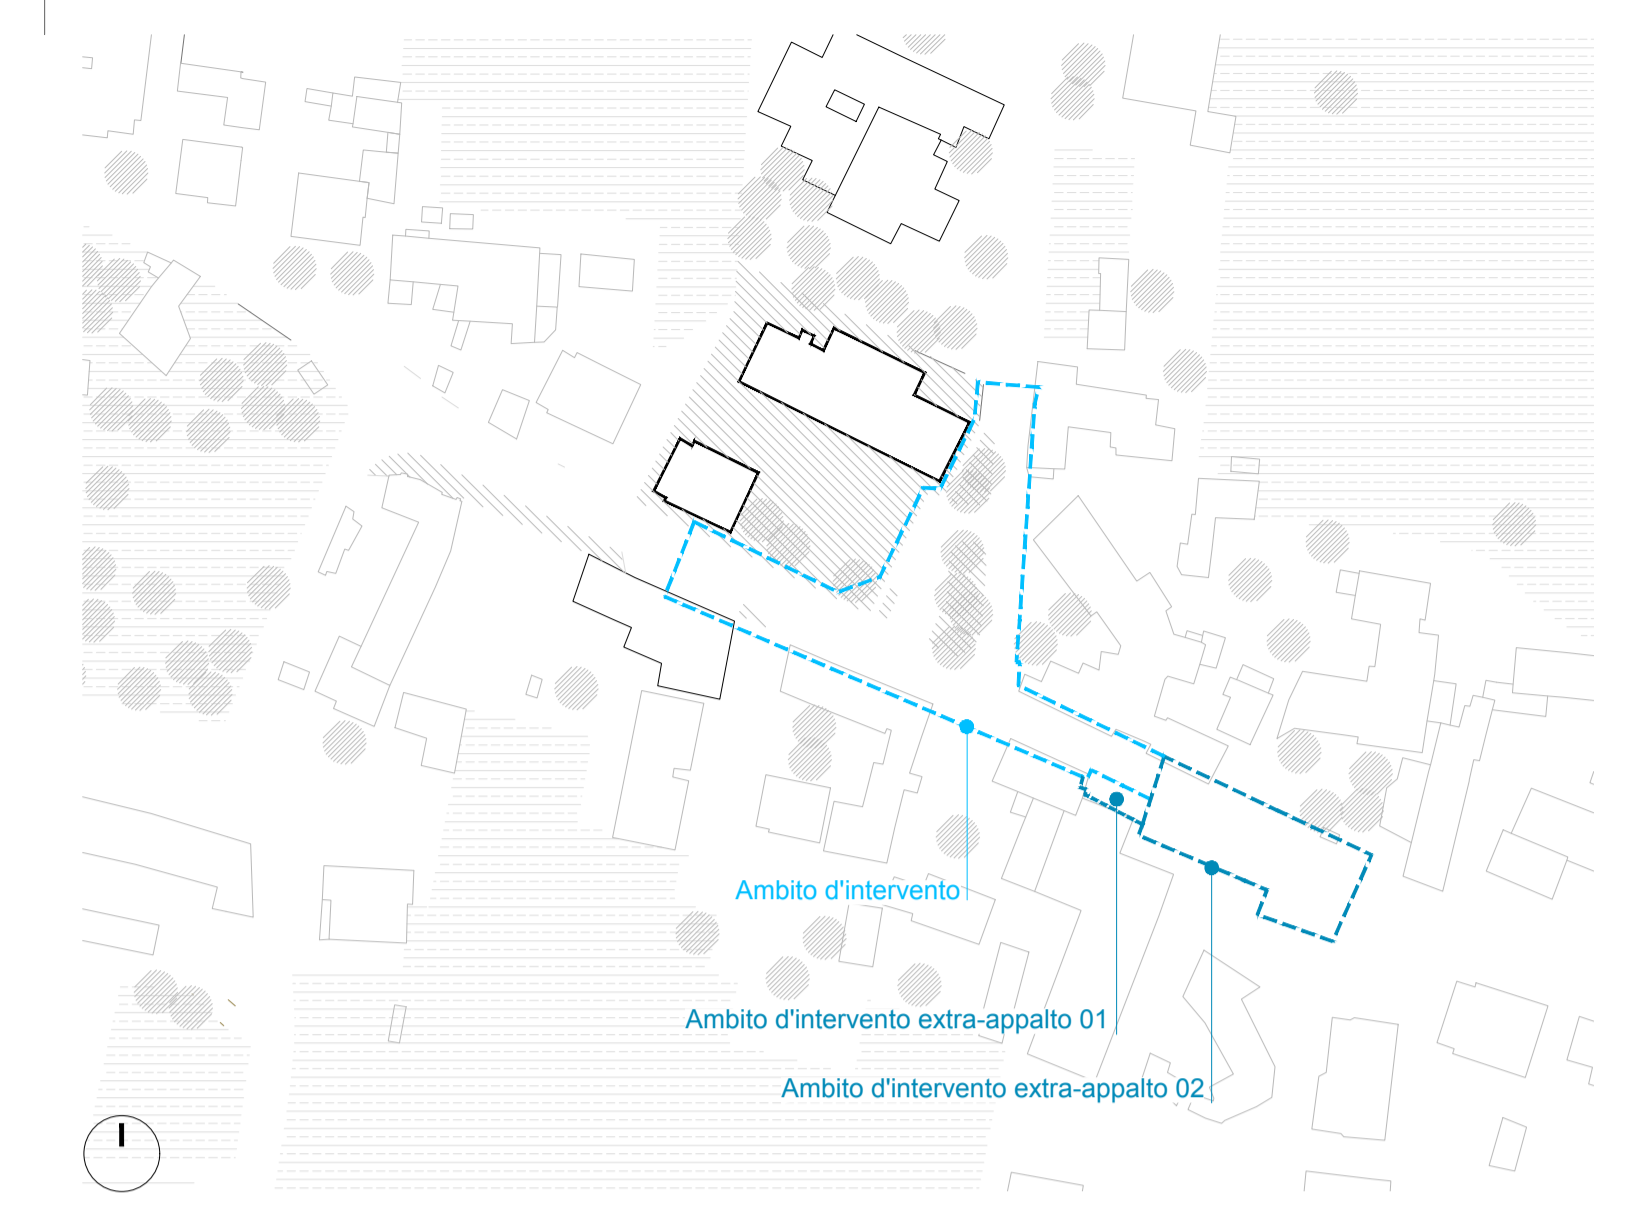

NOTA BENE
Misure e quote si intendono al finito e dovranno essere preventivamente verificate in cantiere
Fare verifiche incrociate tra progetto definitivo e rilievo strumentale
Per qualsiasi chiarimento e necessità contattare la D.L. e i professionisti responsabili delle singole competenze

QUOTE ALTIMETRICHE
La determinazione delle quote altimetriche di progetto deve essere effettuata a partire dalle quote dello stato di fatto nei punti indicati nella tavola e seguendo le indicazioni dei dettagli a cui essa si riferisce e/o della D.L.

NOTA GENERALE
Tutte le quote vanno verificate in fase di esecuzione lavori e per eventuali variazioni concordate con la D.L.

NOTE GENERALI SU FORNITURE LAVORAZIONI
Materiali e forniture NON espressamente specificati e definiti per modello, marche ecc nel computo metrico e negli elaborati definitivi, NON sono da considerarsi prescritti.
Comunque vanno rispettate ed ottemperate tutte le norme e requisiti prestazionali, sia quelli vigenti che quelli che potranno entrare in vigore durante i lavori.
Tutto deve essere eseguito nello scrupoloso rispetto delle regole del buon costruire e delle relative norme che regolano le singole lavorazioni.
(specificatamente per le forniture e la messa in opera).
Per ogni materiale e fornitura dovrà essere prodotta scheda tecnica al fine di facilitare le operazioni di collaudo e pratica di fine lavori.
Per ogni lavorazione dovrà essere rilasciata certificazione di regolare esecuzione da parte della ditta appaltante e/o della subappaltante.
Materiali e forniture, previa camporatura e prima della messa in opera, dovranno essere sottoposti alla Direzione Lavori specialistica competente per l'accettazione.

"MESSA IN SICUREZZA DI VIA ROMA
NEL CENTRO ABITATO DI MOIMACCO:
INTERSEZIONE VIA ROMA - VIA
DOMINISSIMA"

PROGETTAZIONE DEFINITIVA-ESECUTIVA

COMMITTENTE
Comune di Moimacco (UD)
Piazza Municipio, 3
33040 Moimacco (UD)
p. n. 0542180209
e.f. 80004123350
comune.moimacco@comigo.fvg.it

Rappresentante Unico del Progettista
Area Tecnica e Tecnico manutentiva
Ufficio tecnico - Lavori Pubblici
t. 0432 722056

PROGETTISTI INCARICATI
STRADIVARIÉ
Studio di architettura e paesaggio
Largo Bonifacio, 1
34129 Trieste
p. n. e.f. 0717548024
e.f. 840260295
studio@stradivarie.it
www.stradivarie.it

Gruppo di progettazione
arch. Claudia Marconi
dot. arch. Diana Lohse
arch. Mariacristina D'Ona

Collaboratori
dot. arch. Giulia Breato

Responsabile della direzione lavori e della sicurezza
dot. arch. Diana Lohse

CODICE ELABORATO:
SDP-02
CODICE FILE:
189_SDP_02_Planimetria di
tracciamento.pdf

REV:
02

oggetto:
Planimetria di tracciamento

scala: 1:100

Questo documento è esclusivo proprietà di Stradivarié Architetto e non può essere riprodotto o utilizzato senza il suo consenso. Tutti i diritti sono riservati.